

DRUH POVRCHU ÚZEMIA
KATASTRÁLNE ÚZEMIE
OKRES: HUMENNÉ
KRAJ: PREŠOVSKÝ


CESTA SPEVNENÁ ŠTRKODRVOU HANKOVCE	ZELENÁ PLOCHA
---------------------------------------	---------------

SKLONOVÉ POMERY

0.002⁰⁰ ROZŠÍRENIE RÁMOVÉHO PRIEPUSTU
CELKOVÉ ROZŠÍR. DL. 6,7M
0.003⁷⁵ PLYN V OCEL.CHRÁNIČKE
0.005⁰⁰ VODOVOD V OCEL.CHRÁNIČKE
DL. 7,0 M

R=700
T=16.275
y=0.189

0.043⁸⁰ PLYN V OCEL.CHRÁNIČKE
DL. 6,0 M

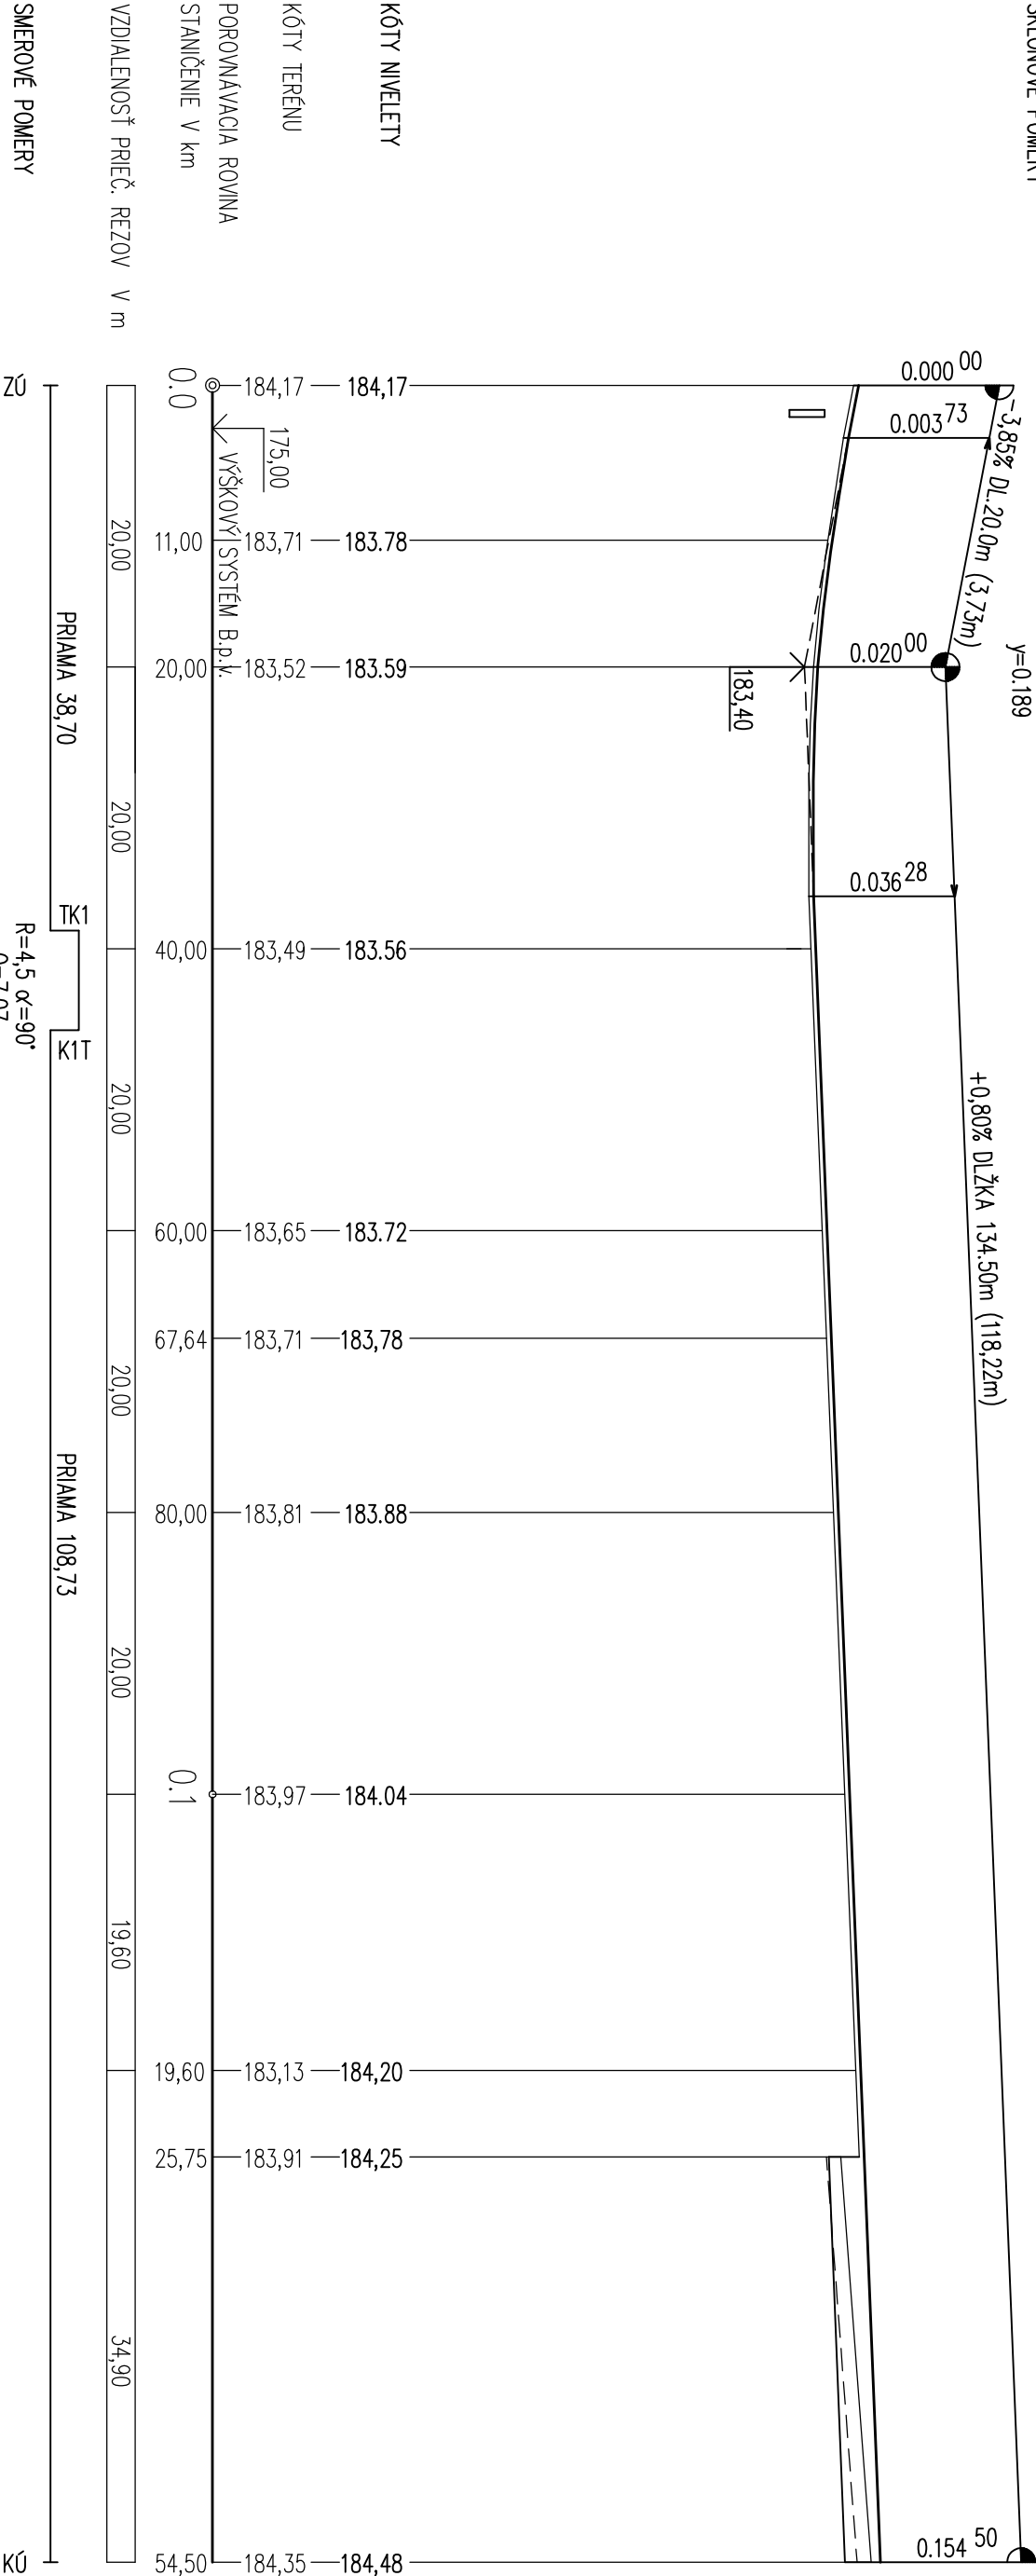

HLAVNÝ PROJEKTANT:	Ing. Dana BETÁKOVÁ	PROJEKTOVÁ KANCELÁRIA
ZODPOVEDNÝ PROJEKTANT:	Ing. Dana BETÁKOVÁ	Ing. Dana BETÁKOVÁ
VYPRACOVAL:	Ing. Dana BETÁKOVÁ	HUMENNÉ
INVESTOR:	OBECNÝ ÚRAD HANKOVCE	DAŤUM:
NÁZOV A MIESTO STAVBY:	TV K IBV VYŠNÁ ROVENĽ – I.ETAPA HANKOVCE	STUPEŇ:
OBJEKT:	SO 01 PRÍSTUPOVÁ KOMUNIKÁCIA	FORMÁT:
OBSAH VÝKRESU:	POZDĽŽNÝ REZ	MIERKA:
		ČÍSLO VÝKRESU: