



REZ km 0,060<sup>00</sup>

MOK 5/30

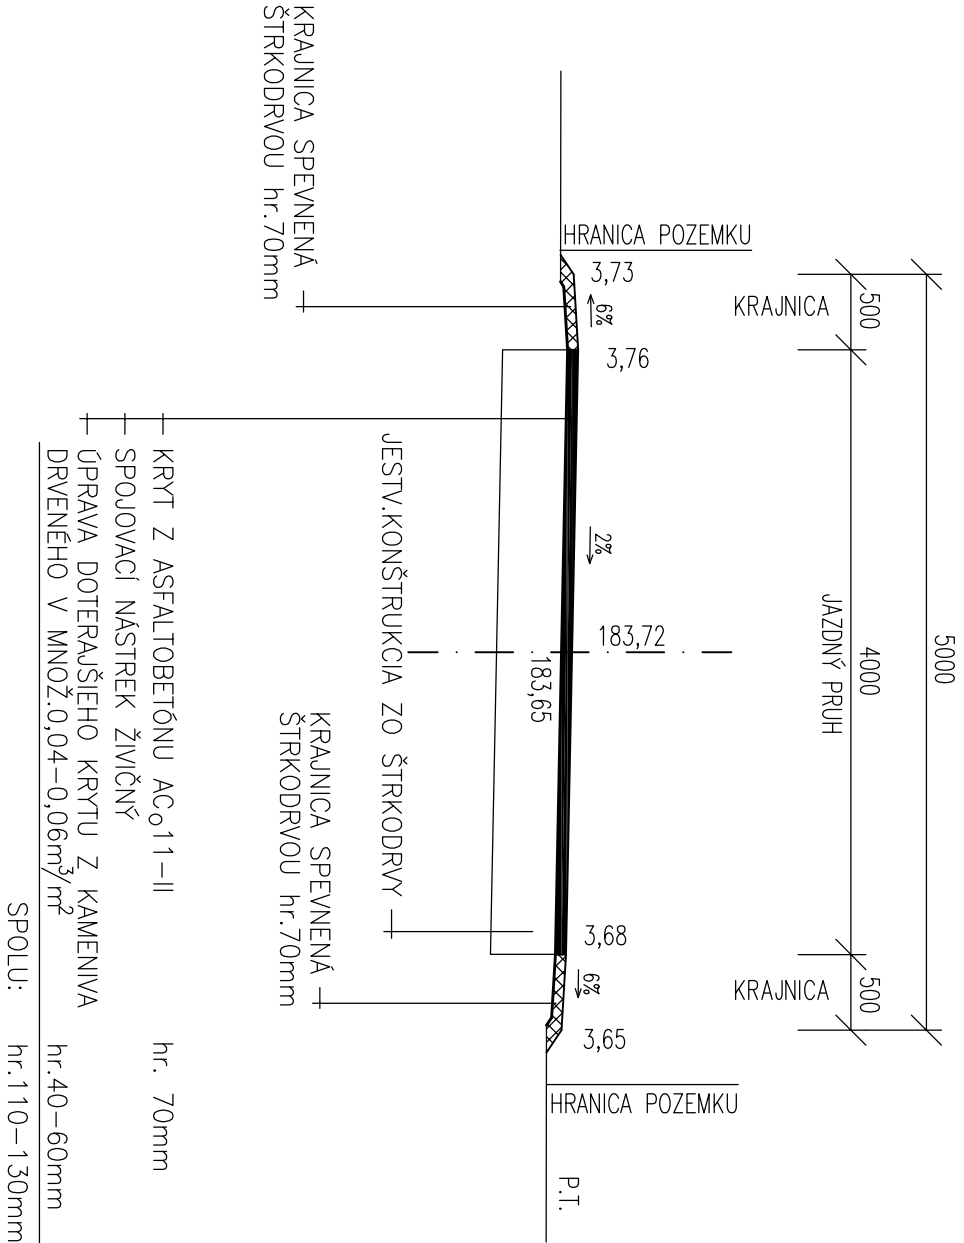

REZ km 0,154<sup>50</sup>

MOK 5/30

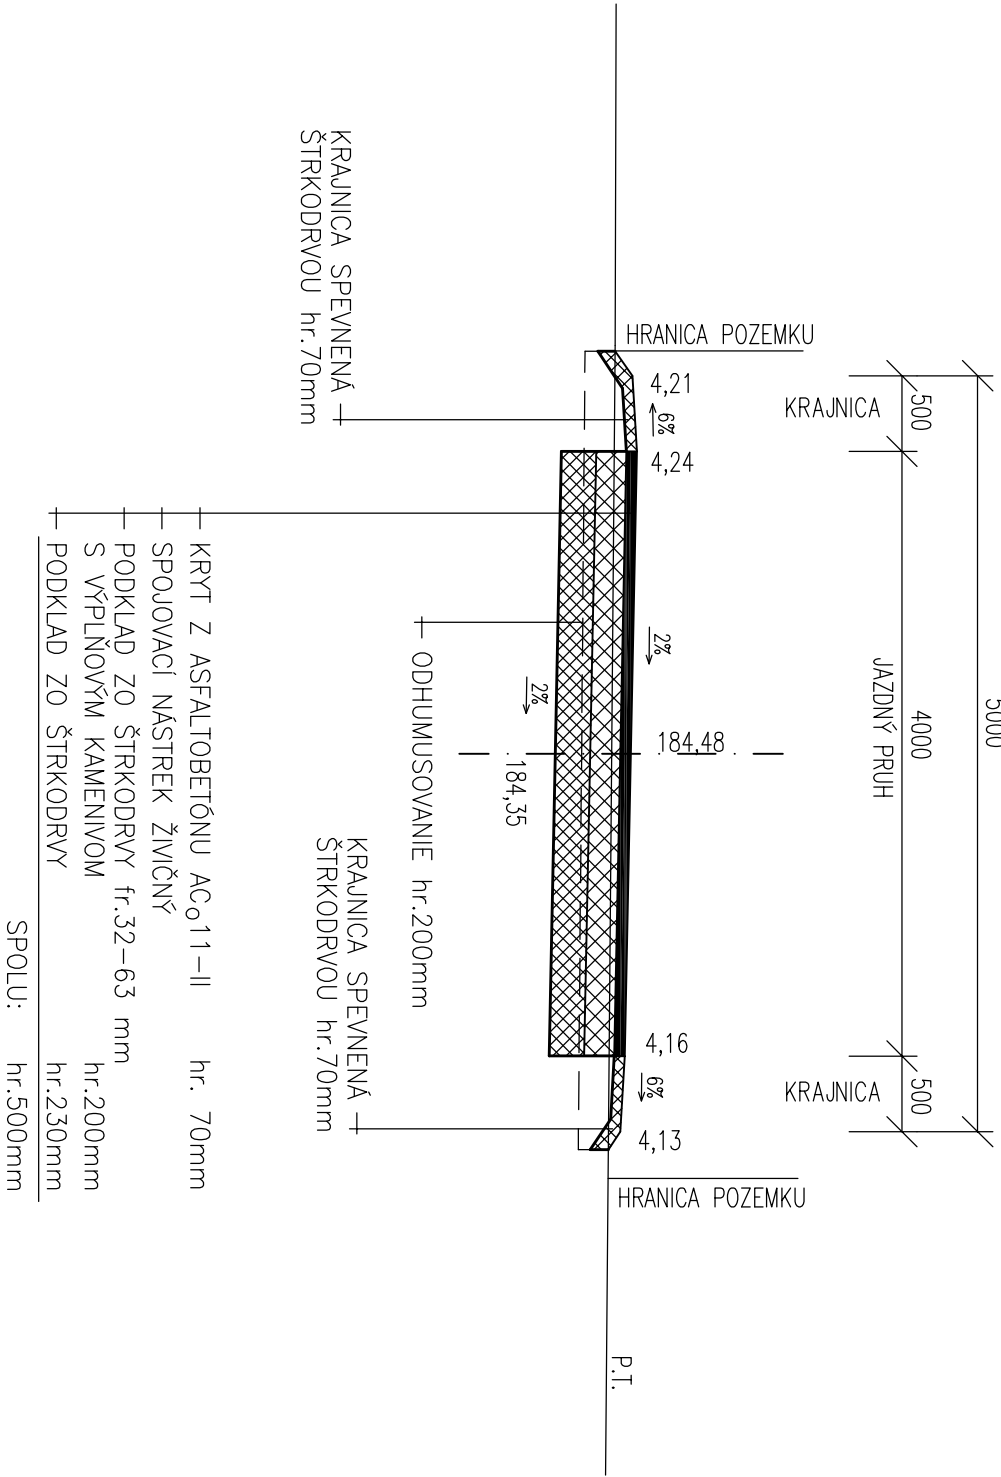

|                        |                                            |                                                        |
|------------------------|--------------------------------------------|--------------------------------------------------------|
| HLAVNÝ PROJEKTANT:     | Ing. Dana BETÁKOVÁ                         | PROJEKTOVÁ KANCELÁRIA<br>ING. DANA BETÁKOVÁ<br>HUMENNÉ |
| ZODPOVEDNÝ PROJEKTANT: | Ing. Dana BETÁKOVÁ                         |                                                        |
| VYPRACOVAL:            | Ing. Dana BETÁKOVÁ                         |                                                        |
| INVESTOR:              | OBECNÝ ÚRAD HANKOVCE                       |                                                        |
| NAZOV A Miesto STAVBY: | TV K IBV VÝŠNÁ ROVEŇ – I.ETAPA<br>HANKOVCE | STUPEŇ: PD PRE SP<br>FORMÁT: 2 x A4                    |
| OBJEKT:                | SO 01 PRÍSTUPOVÁ KOMUNIKÁCIA               | MIERKA: 1 : 50                                         |
| OBSAH VÝKRESU:         | VZOROVÉ PRIEČNE REZY                       | ČÍSLO VÝKRESU: 5                                       |