
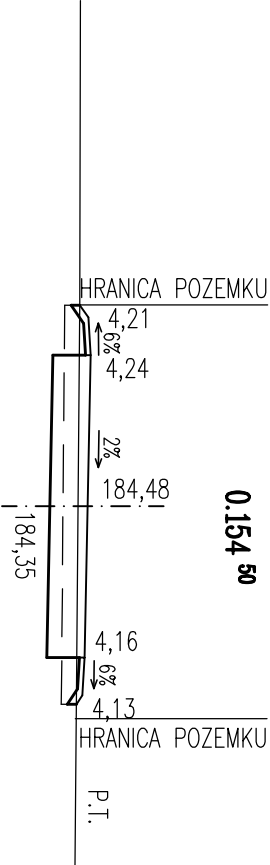
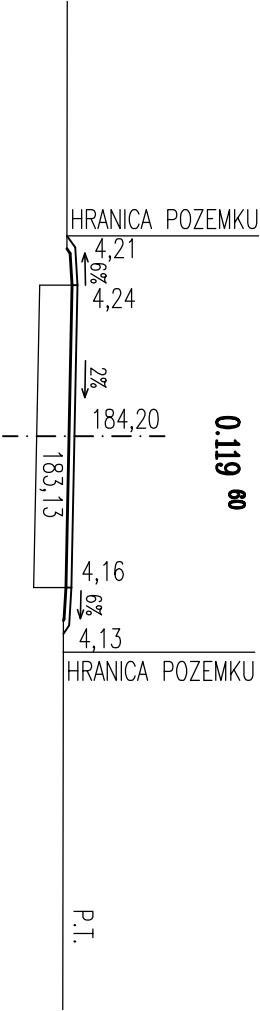
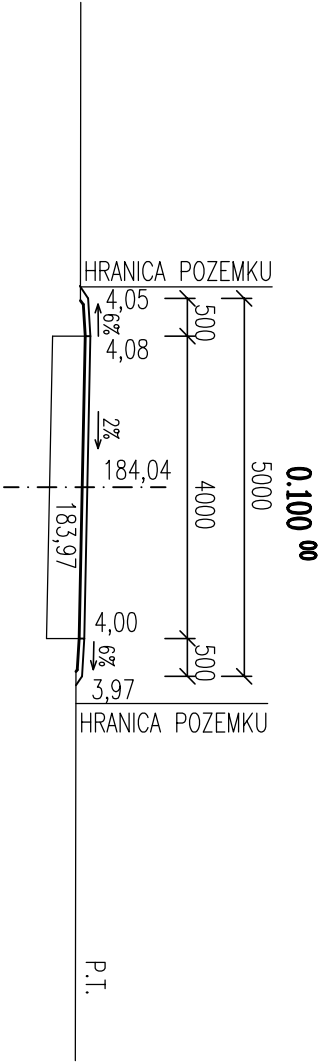
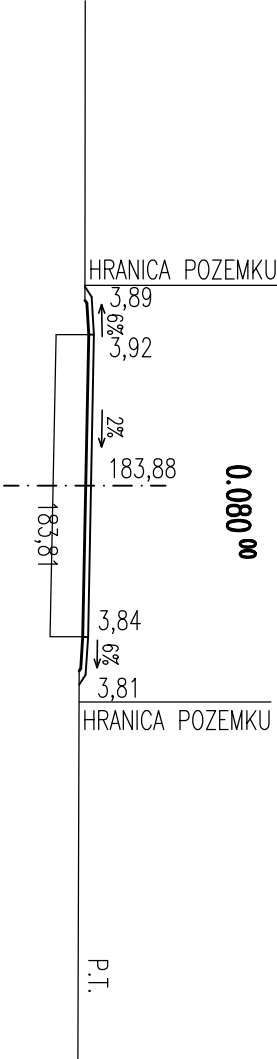
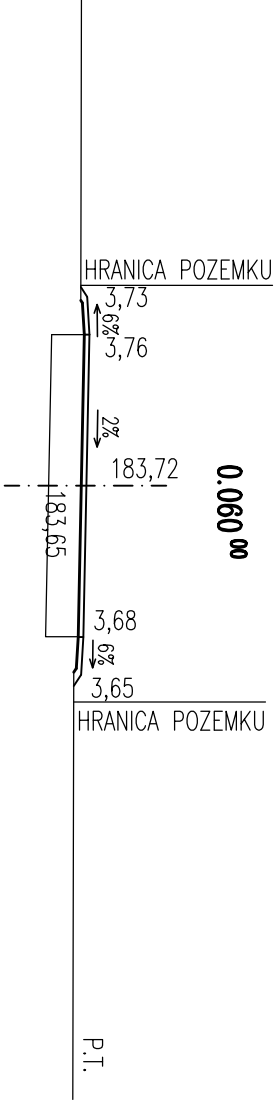
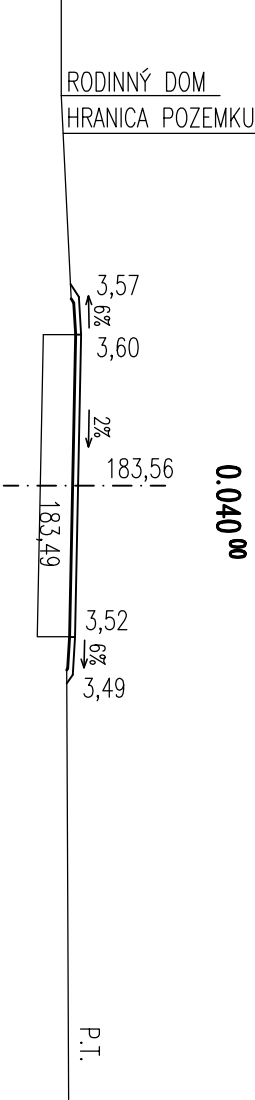
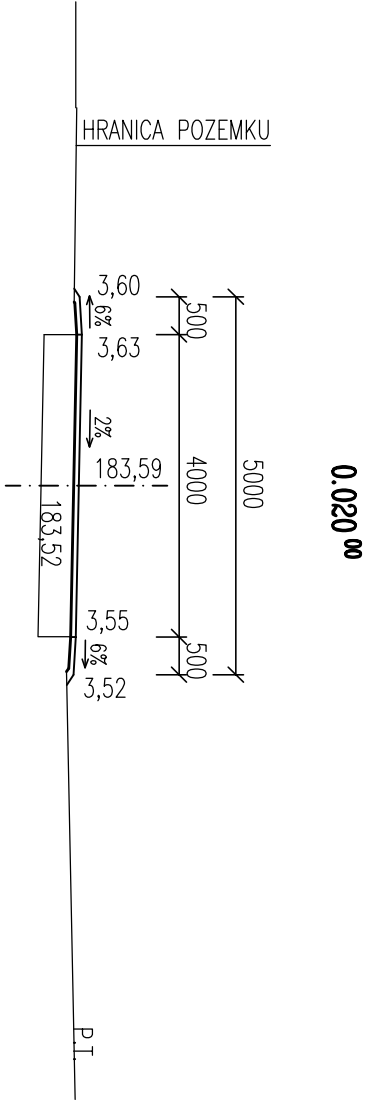


PRIEČNE REZY

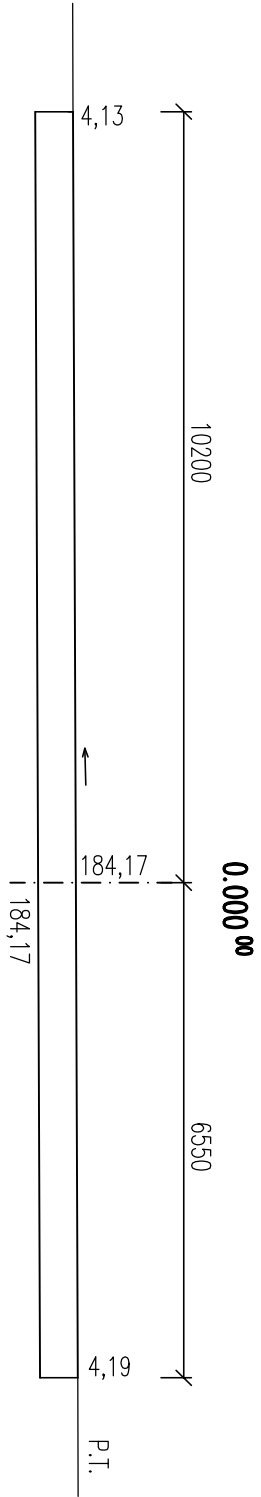

|                        |                                             |                                                        |           |
|------------------------|---------------------------------------------|--------------------------------------------------------|-----------|
| HLAVNÝ PROJEKTANT:     | Ing. Dana BETÁKOVÁ                          | PROJEKTOVÁ KANCELÁRIA<br>ING. DANA BETÁKOVÁ<br>HUMENNÉ |           |
| ZODPOVEDNÝ PROJEKTANT: | Ing. Dana BETÁKOVÁ                          |                                                        |           |
| VYPRACOVAL:            | Ing. Dana BETÁKOVÁ                          |                                                        |           |
| INVESTOR:              | OBECNÝ ÚRAD HANKOVCE                        |                                                        |           |
| NAZOV A MIESTO STAVBY: | TV K IBV VYŠNÁ ROVEŇ – I. ETAPA<br>HANKOVCE | STUPEŇ:                                                | PD PRE SP |
| OBJEKT:                | SO 01 PRÍSTUPOVÁ KOMUNIKÁCIA                | FORMÁT:                                                | 2 x A4    |
| OBSAH VÝKRESU:         | PRIEČNE REZY                                | MERKA:                                                 | 1 : 100   |
|                        |                                             | ČÍSLO VÝKRESU:                                         | 6         |