



PODORYS

MIERKA 1:100

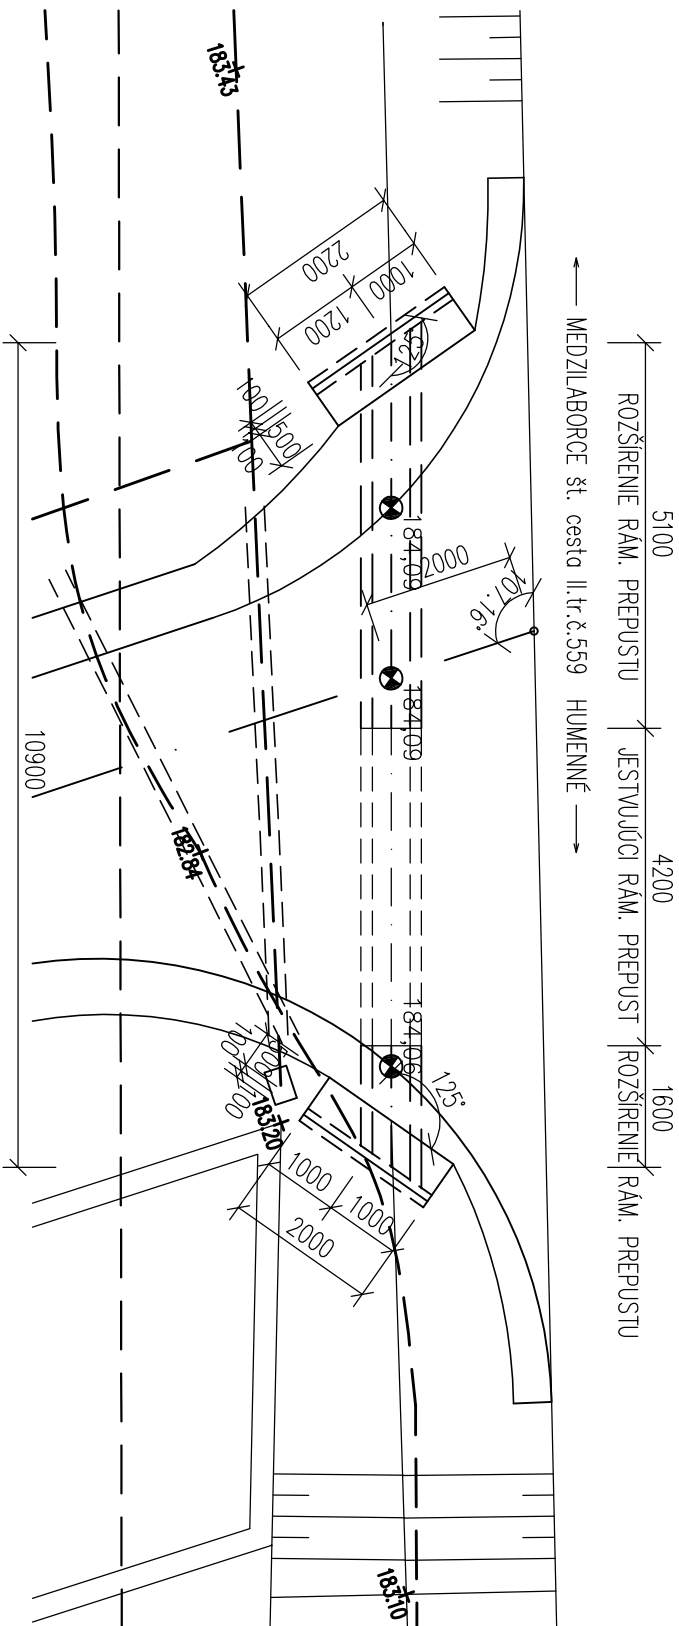


POHLAD NA VTOK

MIERKA 1:50

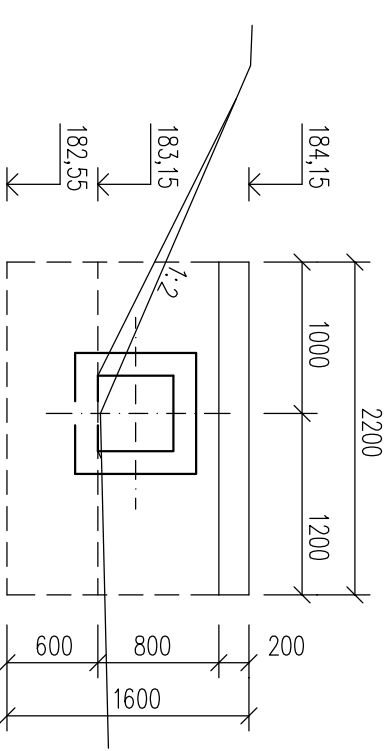


POHLAD NA VÝTOK

MIEPKA 1:50

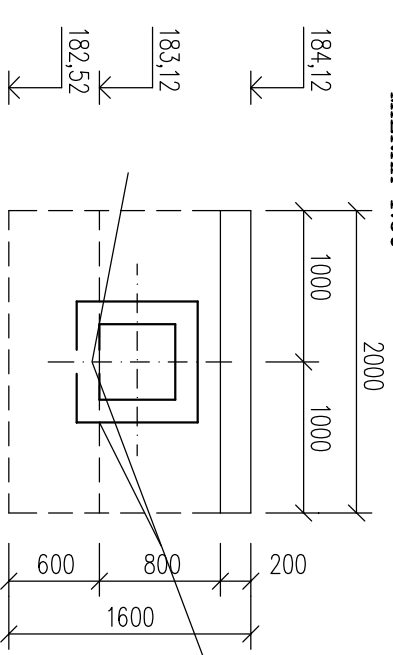


POZDĹŽNY REZ

MIERKA 1:50

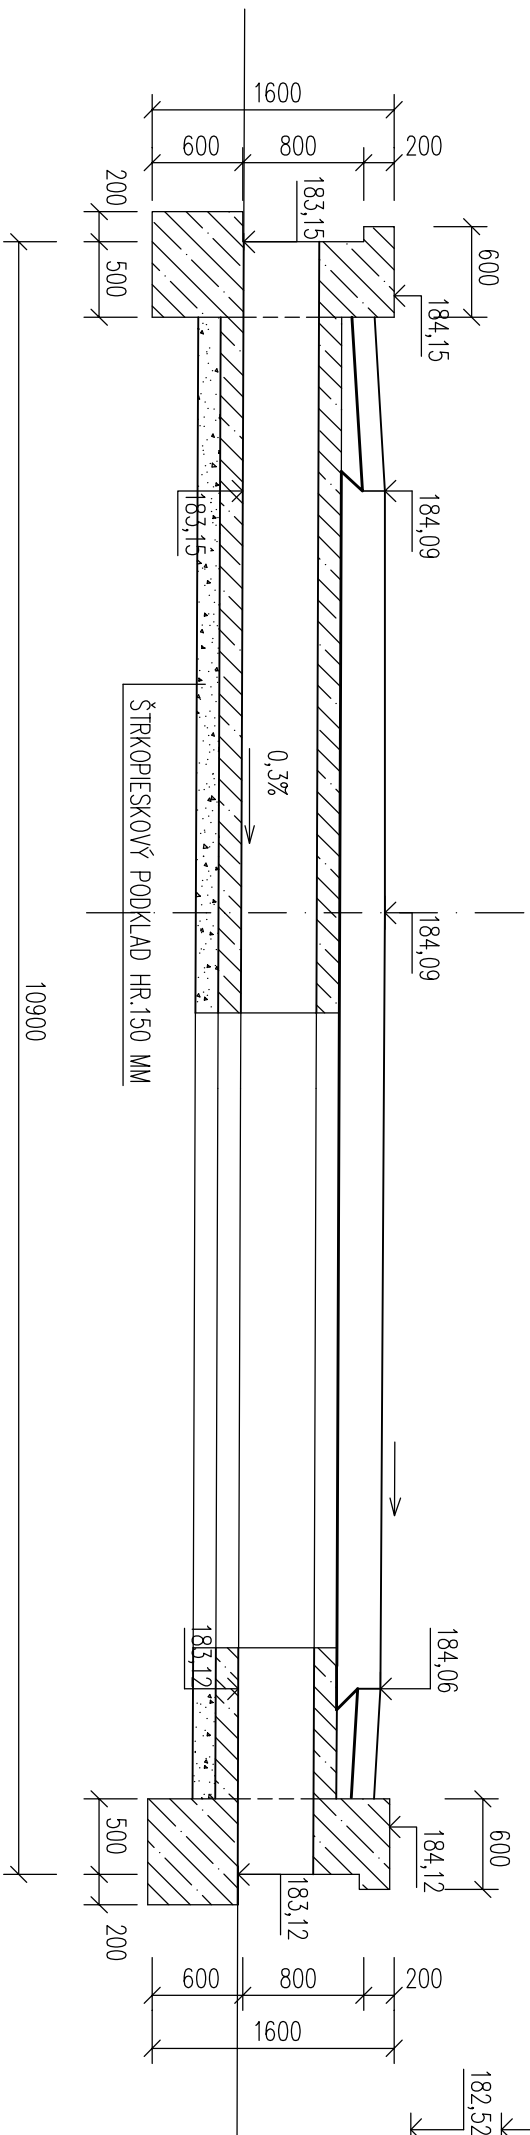

PRIEČNY REZ

MIERKA 1:50

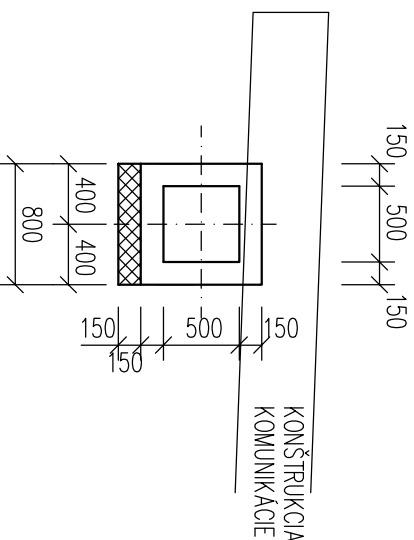

HLAVNÝ PROJEKTANT:	Ing. Dana BETÁKOVÁ	PROJEKTOVÁ KANCELÁRIA ING. DANA BETÁKOVÁ HUMENNÉ
ZODPOVEDNÝ PROJEKTANT:	Ing. Dana BETÁKOVÁ	
VYPRACOVAL:	Ing. Dana BETÁKOVÁ	
INVESTOR:	OBCENÝ ÚRAD HANKOVCE	
NÁZOV A MESTO STAVBY:	TV K IBY VYŠNÁ ROVEŇ – 1.ETAPA HANKOVCE	STUPEŇ: PD PRE SP
		FORMAT: 2 x A4
OBJEKT:	SO 01 PRÍSTUPOVÁ KOMUNIKÁCIA	MEKKA: 1 : 100, 1 : 50
OBSAH VÝKRESU:	ROZŠÍRENIE MONOLIT. RÁMOVÉHO PRIEPUSTU	ČÍSLO VÝKRESU: 7